


УТВЕРЖДЕНА  
 Постановлением администрации  
 Буйского муниципального округа  
 Костромской области  
 от \_\_\_\_\_ апреля 2026 года № \_\_\_\_\_

Схема расположения земельного участка, расположенного: Российская Федерация, Костромская область, Буйский муниципальный округ, деревня Бараново, улица Верхняя, земельный участок 13  
 вид разрешенного использования-малоэтажная многоквартирная жилая застройка  
 в кадастровом квартале 44:02:020103

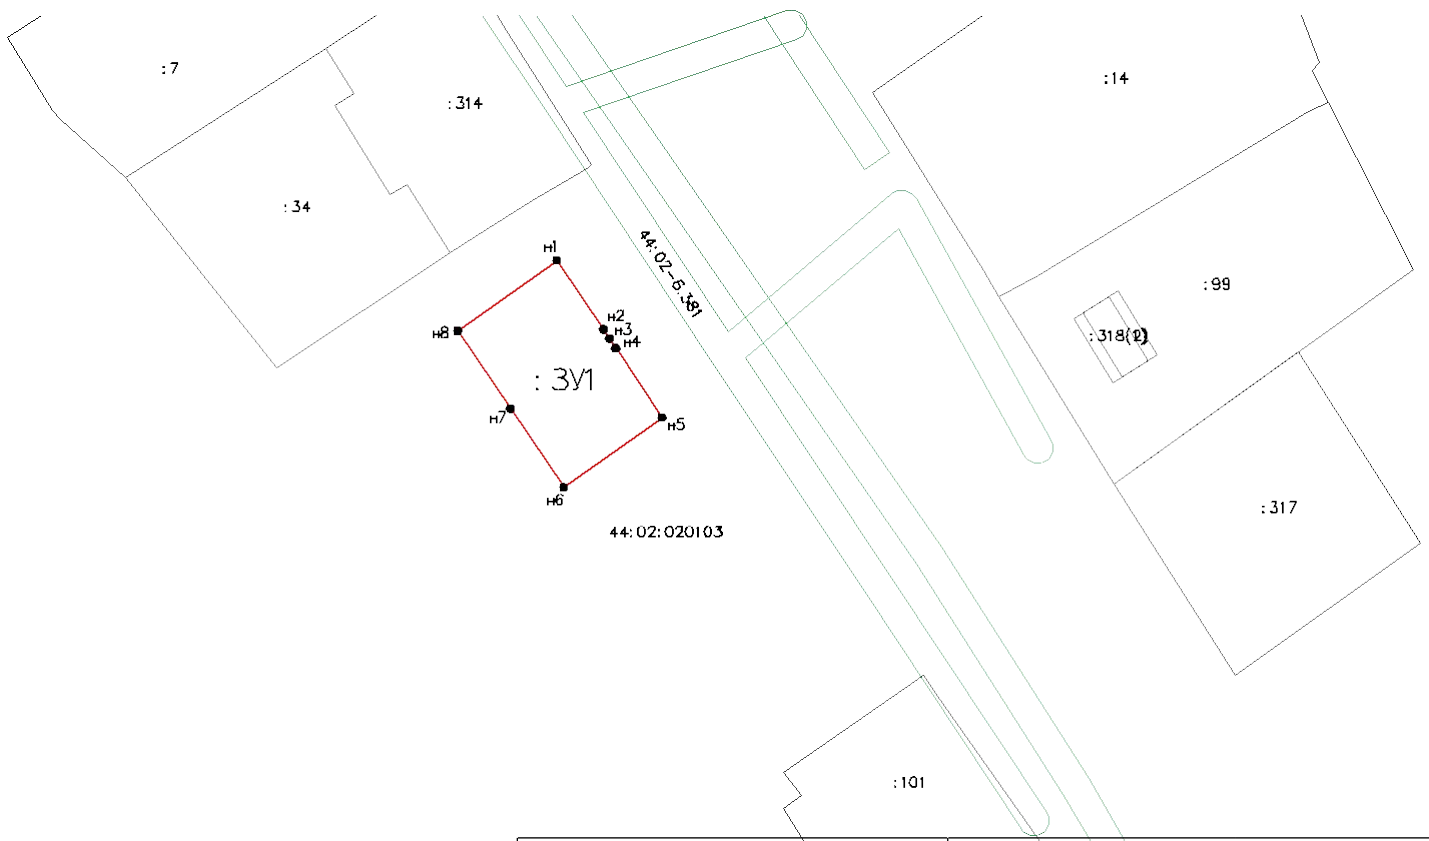

Масштаб 1:1000

Условные обозначения:

- граница образуемого земельного участка —
- граница кадастрового квартала —
- граница ЗОУИТ —
- обозначение кадастрового квартала 44:02:020103
- обозначение характерной точки границы образуемого земельного участка (части ЗУ) ● n1
- обозначение части образуемого земельного участка :чзу1

Адрес земельного участка:	Российская Федерация, Костромская область, Буйский муниципальный округ, деревня Бараново, улица Верхняя, земельный участок 13	
Условный номер земельного участка:	:ЗУ1	
Площадь земельного участка:	400 кв. м.	
Система координат:	МСК-44	
Обозначение характерных точек границы.	Координаты, м.	
	X	Y
1	2	3
n1	370975.19	1253392.34
n2	370966.09	1253398.48
n3	370964.85	1253399.32
n4	370963.60	1253400.15
n5	370954.45	1253406.32
n6	370945.23	1253393.24
n7	370955.62	1253386.24
n8	370965.93	1253379.29
n1	370975.19	1253392.34